



Legende

- Gebäude - Bestand
- Gebäude - Abbruch
- Gebäude - Neubau

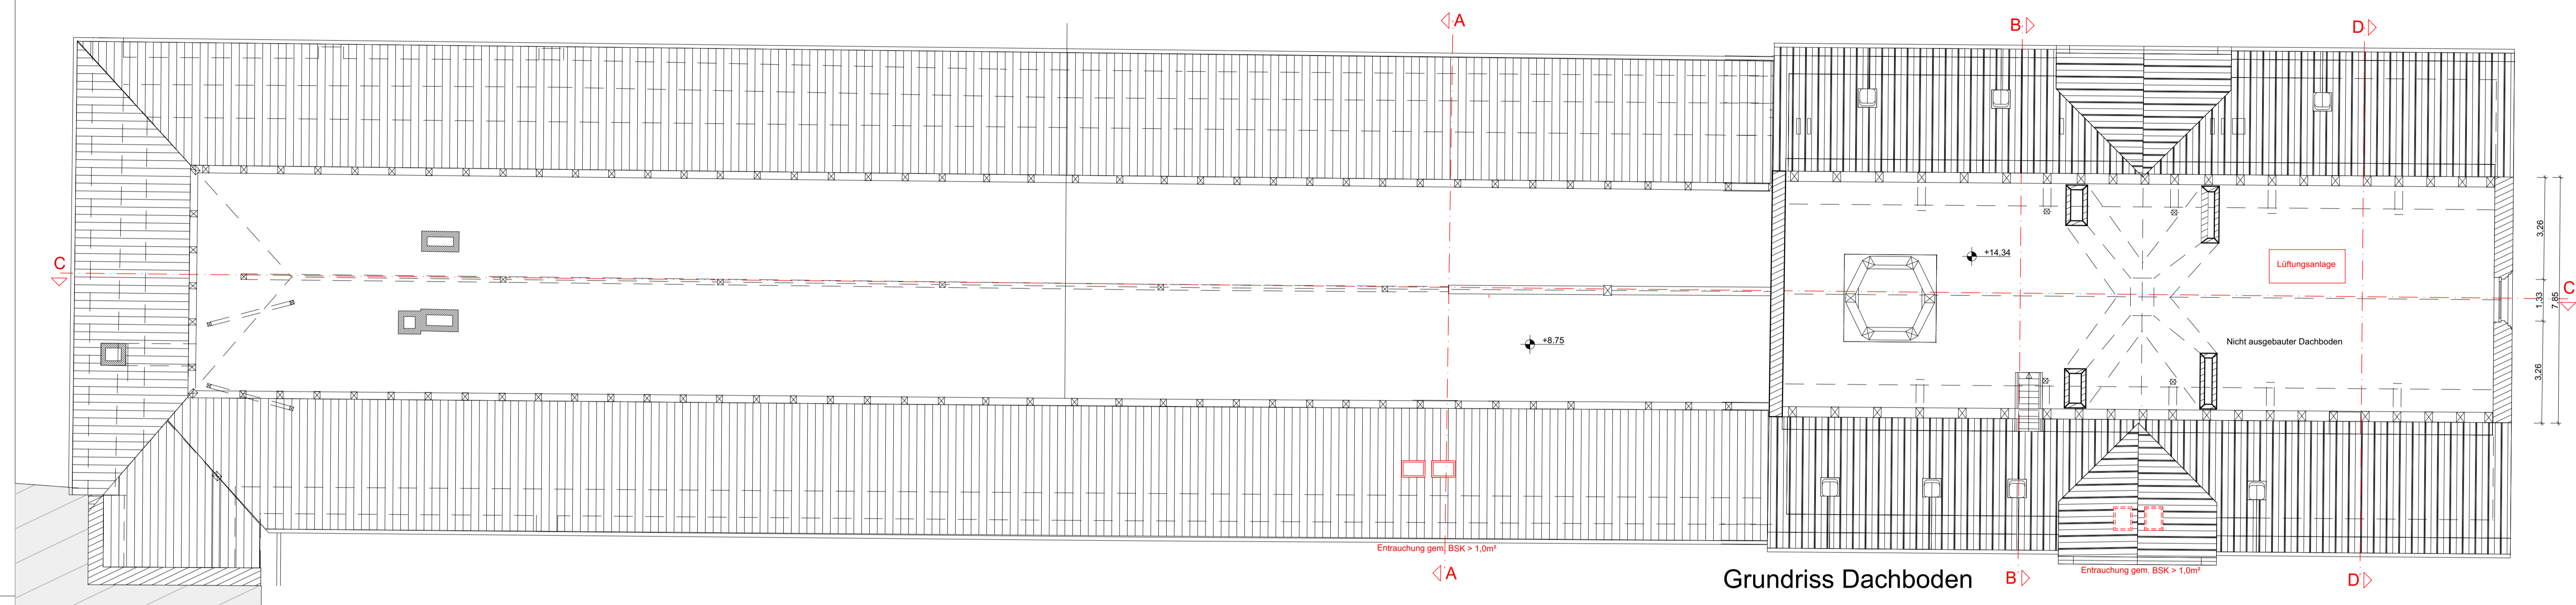


Grundriss Dachboden

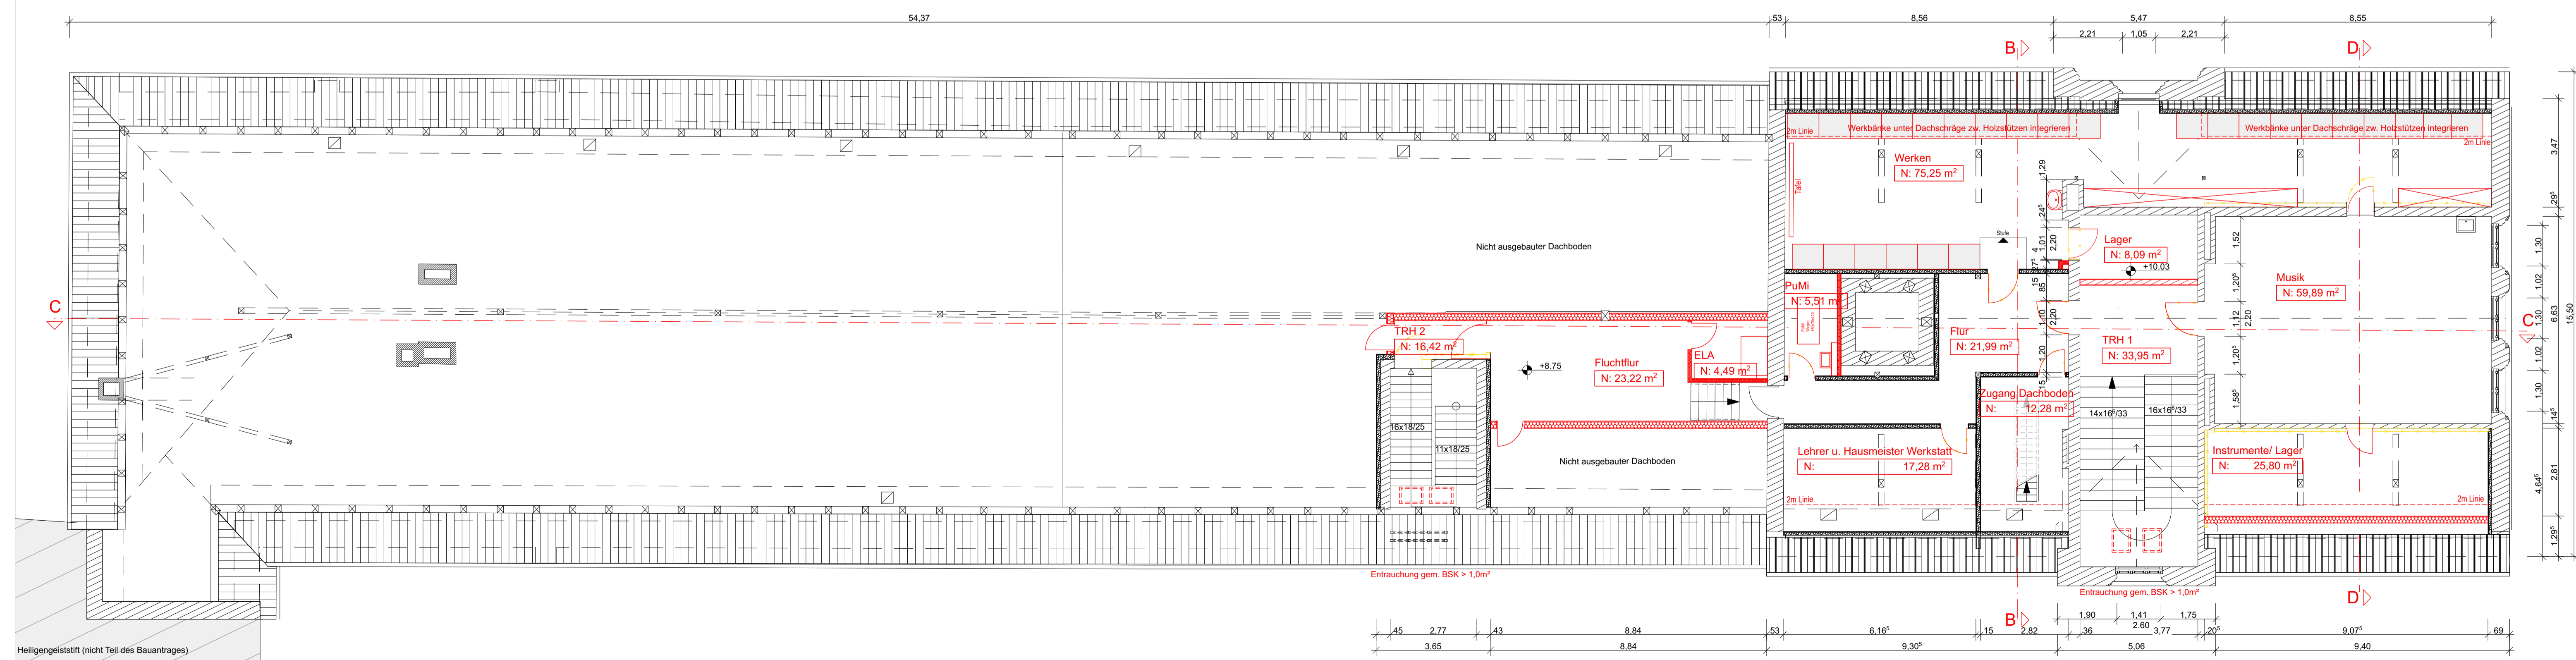

Grundriss Dachgeschoss

Anmerkungen:  
Brandschutzangaben siehe BSK  
BIB Concept vom 24.02.2020

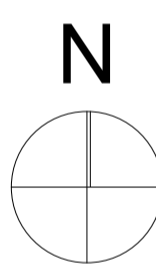

geplant von: op. Architekten BDA PartG mbB	Verfasser  (Datum, Unterschrift)
bestätigt von:  Gebäudewirtschaft/Neue Sülze 32 · 21335 Lüneburg	Bauherr  (Datum, Unterschrift)
<b>Bauherr:</b> <b>Hansestadt Lüneburg</b> Der Oberbürgermeister Gebäudewirtschaft Neue Sülze 32 · 21335 Lüneburg	
Planung: op.Architekten BDA PartG mbB Anschrift: Marie - Curie - Str. 1, 21335 Lüneburg Tel.: 04131 / 78987 - 0 Fax: 04131 / 78987 - 20 eMail: info@goldenburg-pleisse.de	
<b>architekten</b> <small>OLDENBURG · PLEISSE · BDA</small>	
<b>Grundschule Heiligengeist</b> Heiligengeiststraße 29, 21335 Lüneburg	
Umbau und Erweiterung zur Ganztagschule	
Hochbau	
<b>Entwurf - Hauptgebäude Grundriss DG/ DB</b>	
Datum: 26.02.20 Plan-Nr.: A-1.2.2 Plan-Index: 00	Maßstab: 1:100 Blattgröße: 1030 x 594 Datei-Code: Hauptgebäude Grundriss DG/ DB
gez.: JA / DM gepr.:	

Heiligengabstift (nicht Teil des Bauantrages)