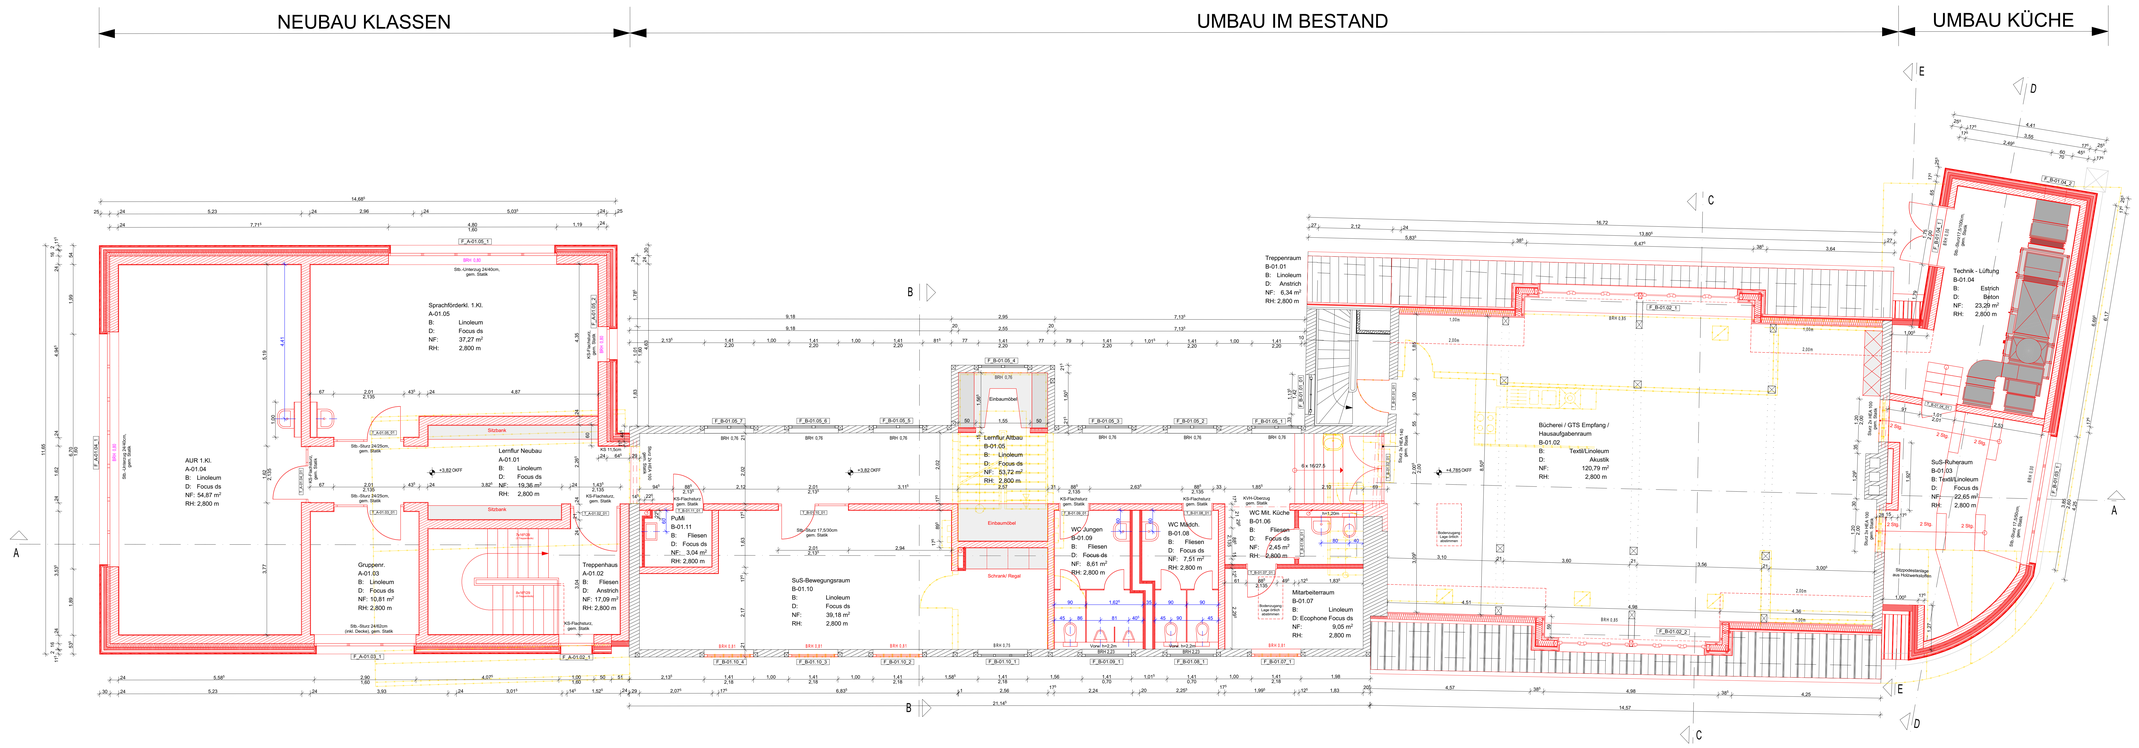

LEGENDE:

- Gebäude - Bestand
- Gebäude - Abbruch
- Gebäude - Neubau

OKFF 0,00m ≙ 17,96 m ü. NHN

GEZ	DATUM	ÄNDERUNGSINHALT	INDEX

VORABZUG

Umbau und Erweiterung zur Ganztagsschule

Heiligengeistschule

Heiligengeiststraße 29, 21335 Lüneburg

BA 1

Bauherr:

Hansestadt Lüneburg

Der Oberbürgermeister Gebäudewirtschaft
Neue Sülze 32 · 21335 Lüneburg

Projektnr.:	19.01
Phase:	Ausführungsplanung
Darstellung:	Grundriss OG
Maßstab:	1:50
Format:	147cm x 59,4cm
Bearbeiter:	XX
PlanDatum:	12.05.2020

Planinhalt	Projekt - BA	Lph	Planart	Geschoss, Anz.	Plannummer	Index
	HGS-1 _ 5 - GR - OG - 03 _ XX					

ARCHICAD-Plotdatum