



Ostansicht, Ludwigstraße

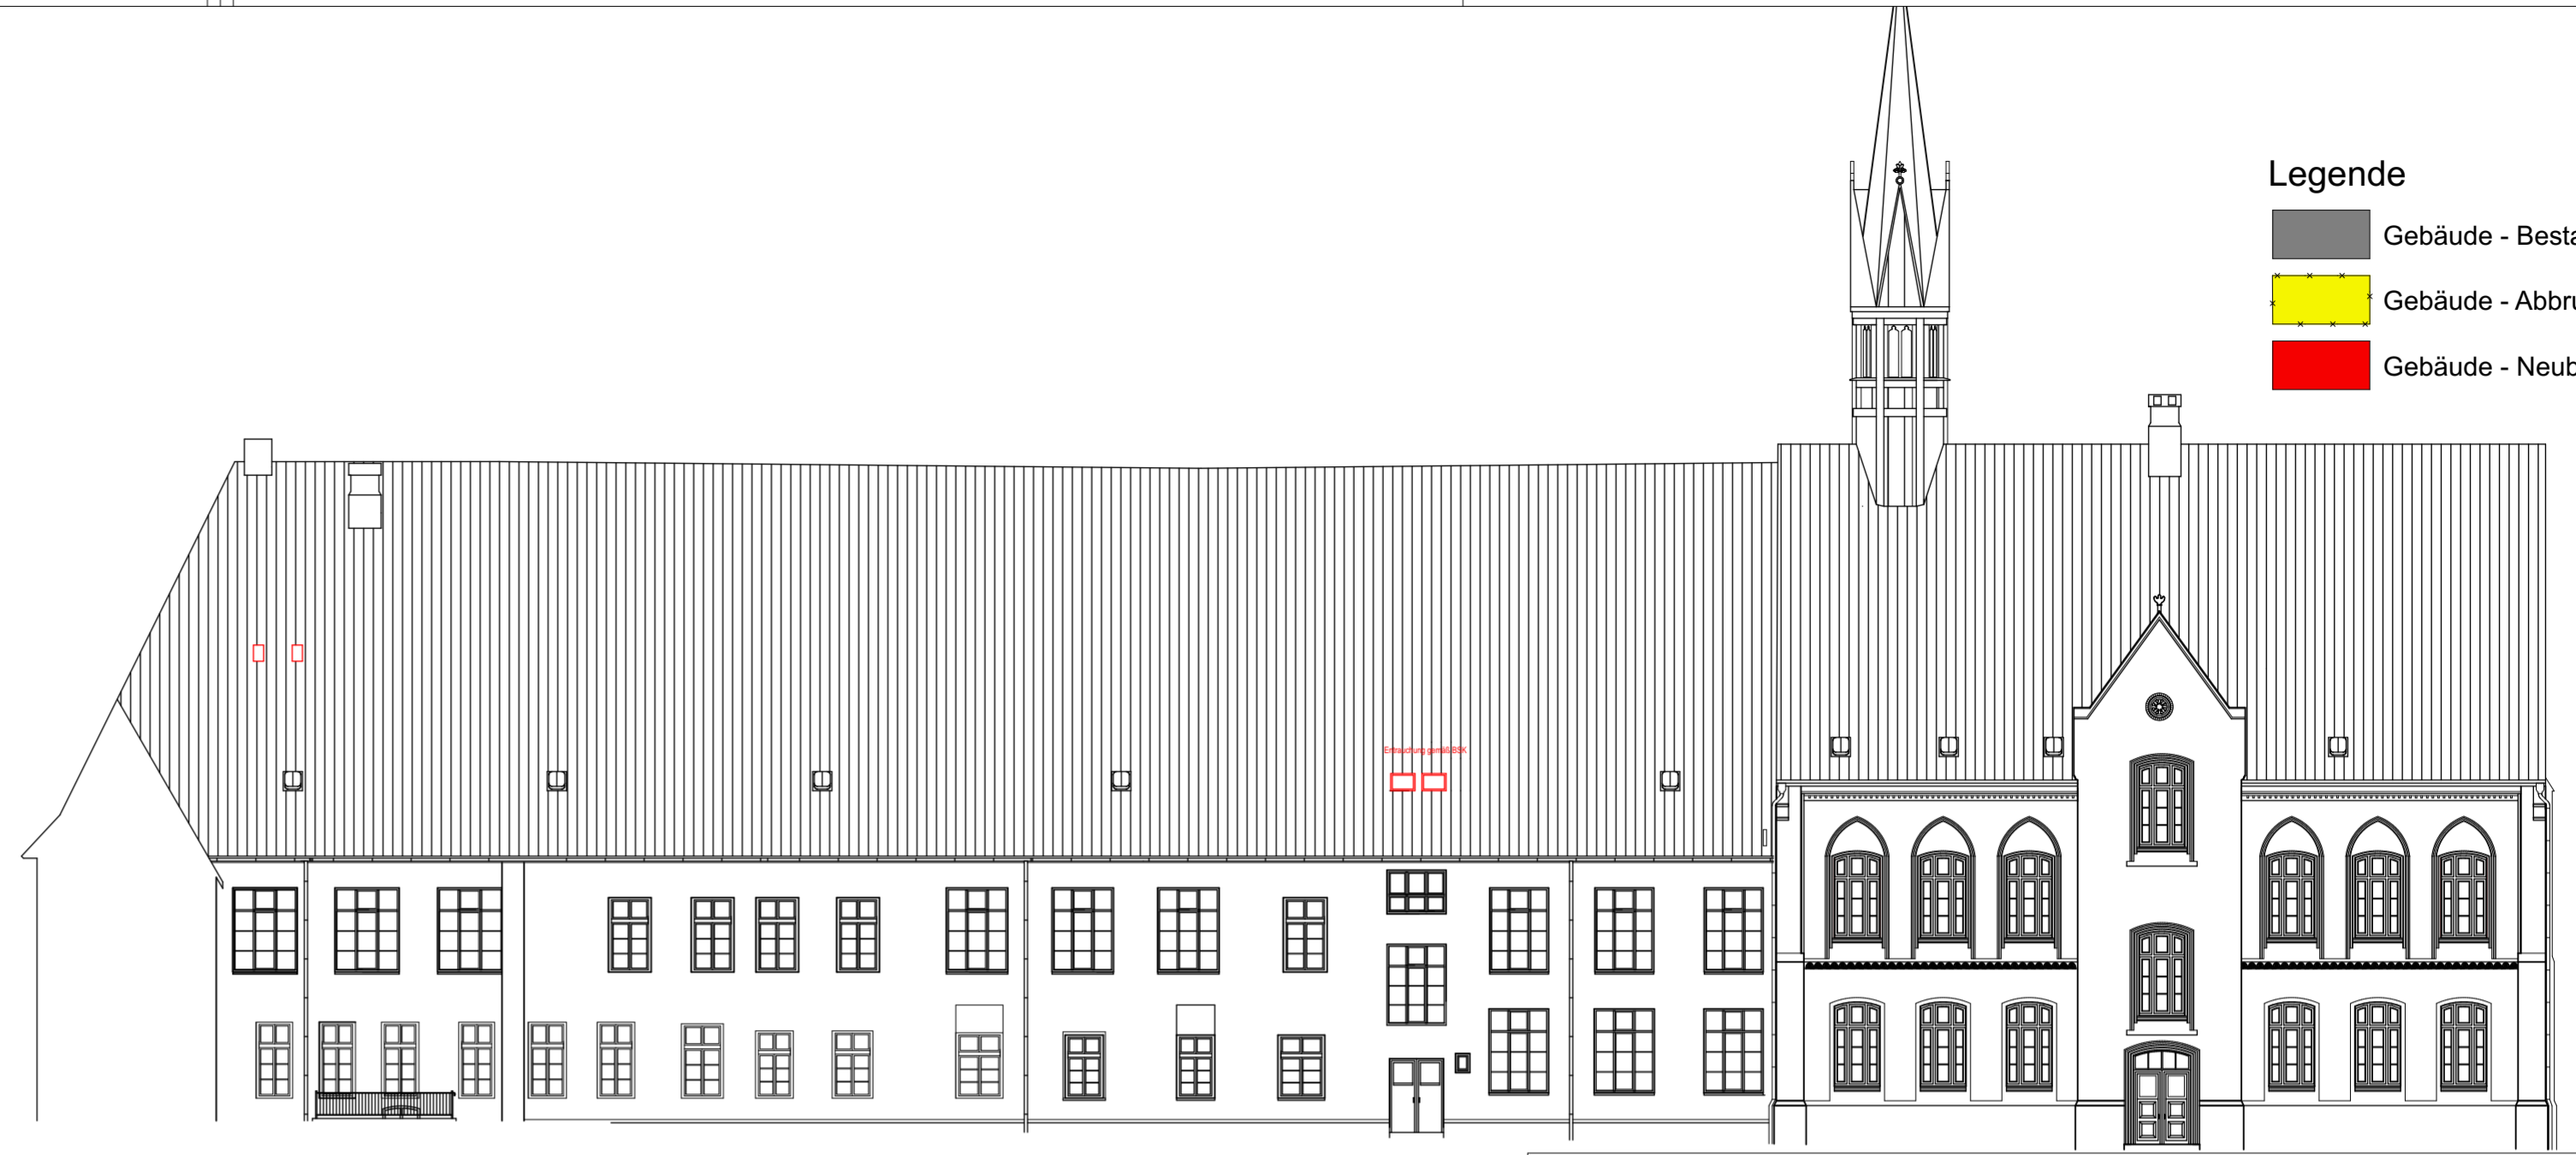

Südansicht, Innenhof

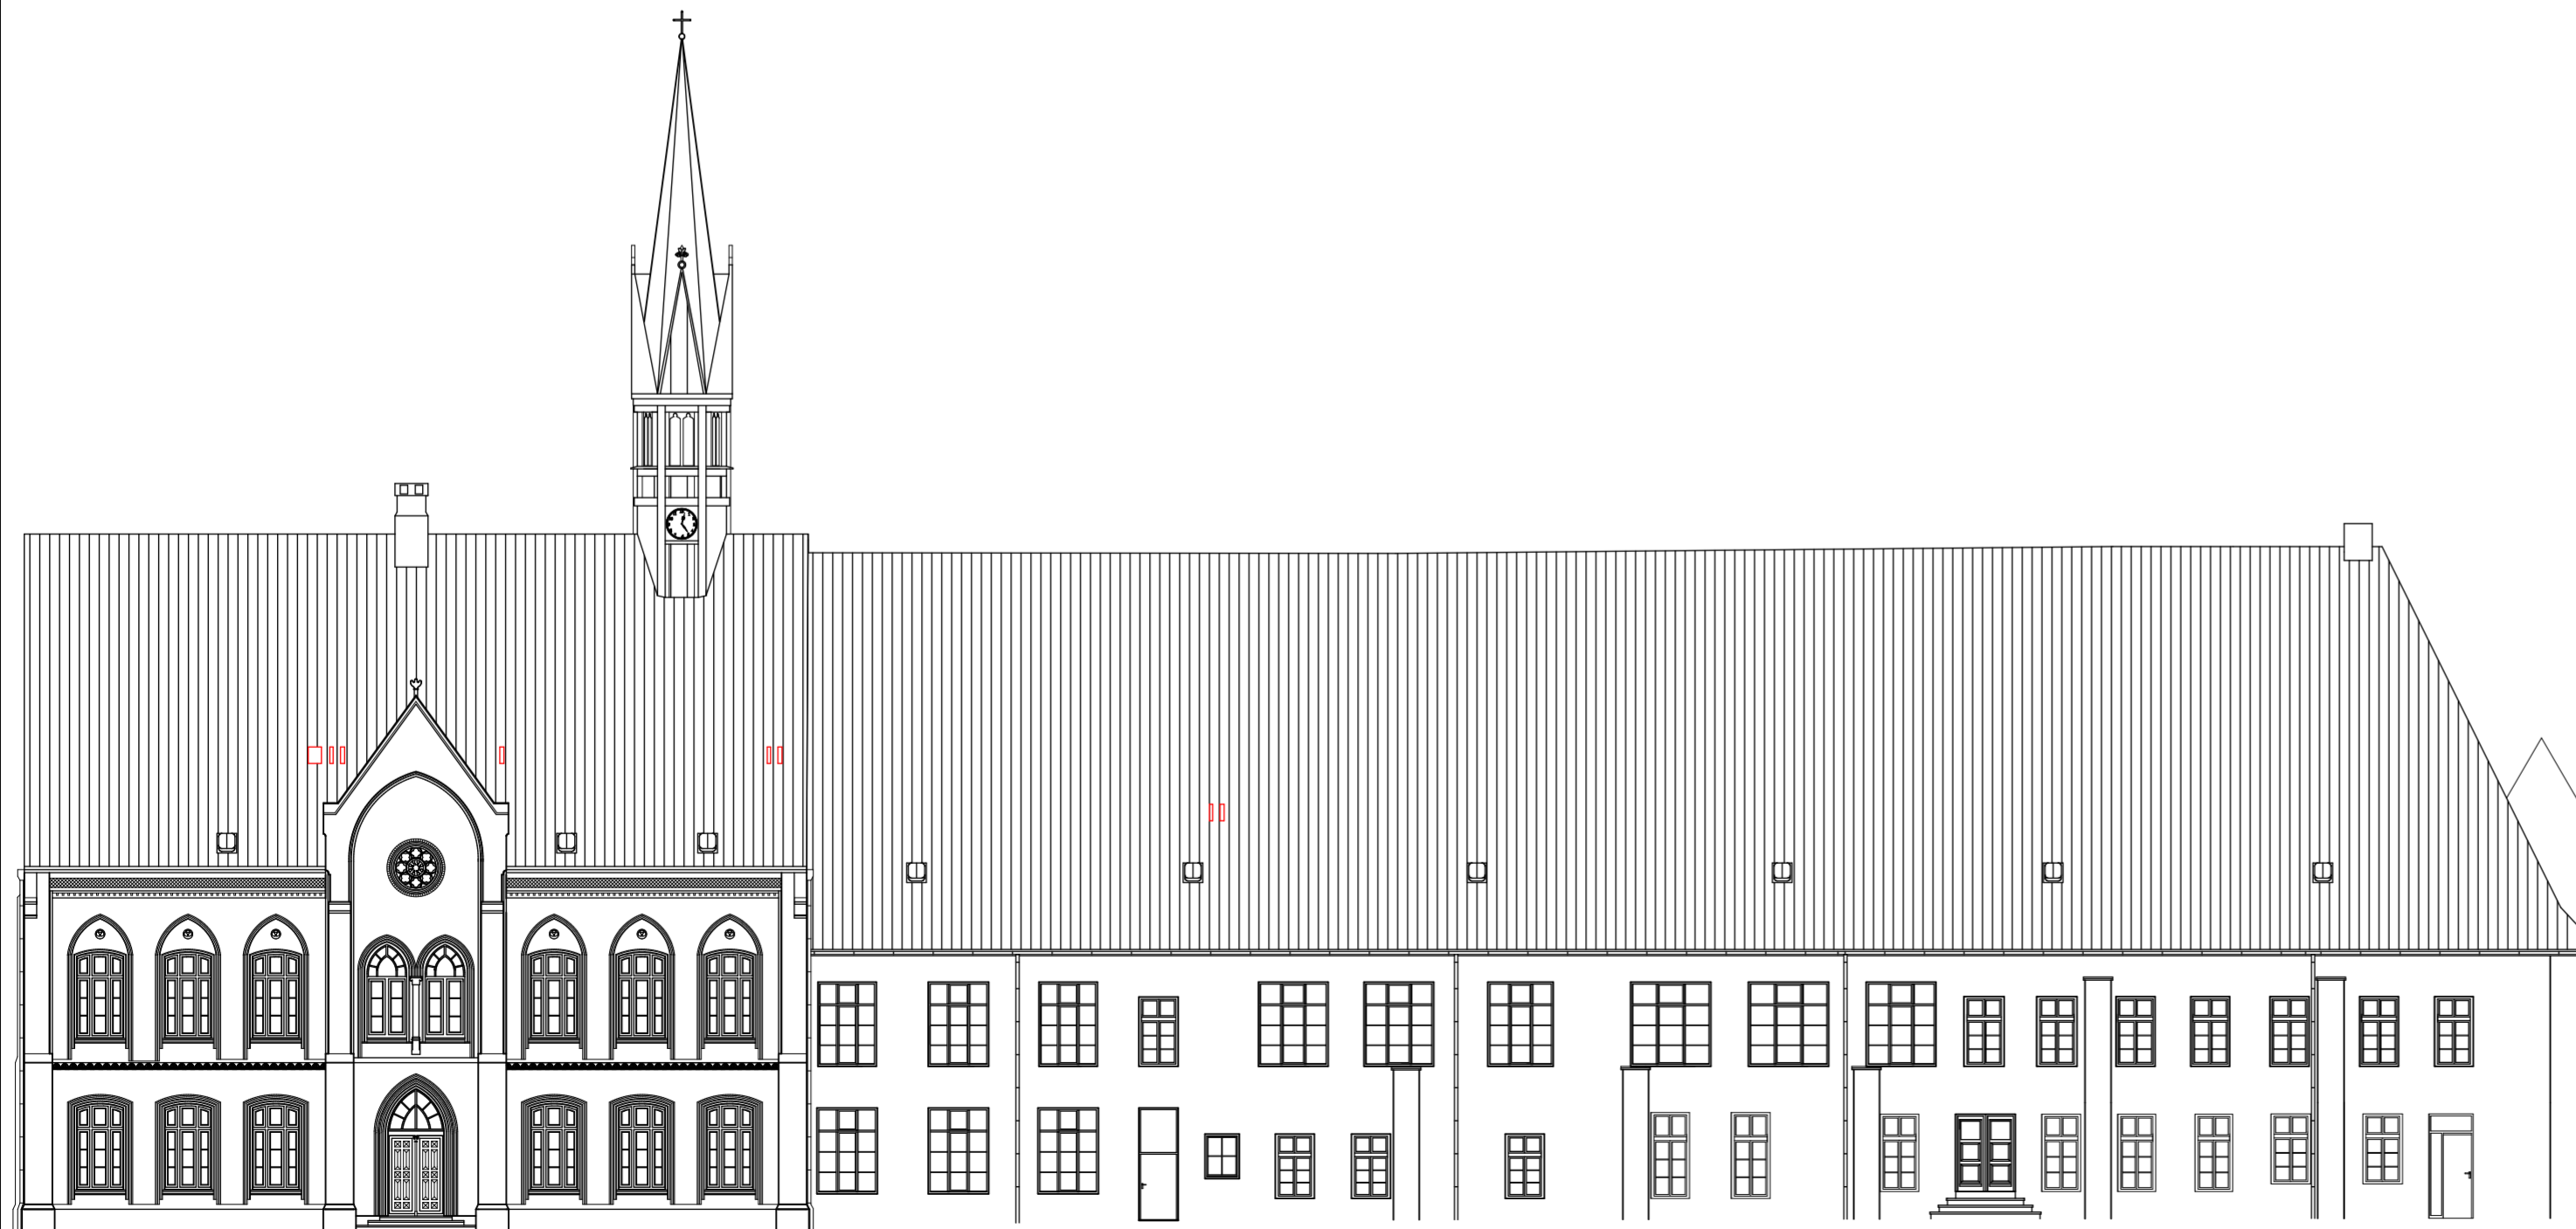

Nordansicht, Heiligengeiststraße

Legende

- Gebäude - Bestand
- Gebäude - Abbruch
- Gebäude - Neubau

geplant von: op. Architekten BDA PartG mbB	Verfasser
(Datum, Unterschrift)	
bestätigt von: Gebäudewirtschaft Neue Sülze 32 · 21335 Lüneburg	Bauherr
(Datum, Unterschrift)	

Bauherr: **Hansestadt Lüneburg**
 Der Oberbürgermeister
 Gebäudewirtschaft
 Neue Sülze 32 · 21335 Lüneburg

Planung: op.Architekten BDA PartG mbB

Anschrift: Marie - Curie - Str. 1, 21335 Lüneburg
 Tel.: 04131 / 78987 - 0
 Fax: 04131 / 78987 - 20
 eMail: info@oldenburg-plesse.de

op. architekten
OLDENBURG. PLESSE. BDA

Grundschule Heiligengeist
 Heiligengeiststraße 29, 21335 Lüneburg

**Umbau und Erweiterung zur
 Ganztagschule**

Hochbau

Entwurf - Hauptgebäude Ansichten		
Datum: 26.02.20	Maßstab: 1:200	gez.: JA / DM
Plan-Nr.: A-1.2.4	Blattgröße: 594 x 420	gepr.:
Plan-Index: 00		
Datei-Code: Hauptgebäude Ansichten		