


NEUBAU KLASSEN

UMBAU IM BESTAND

UMBAU KÜCHE

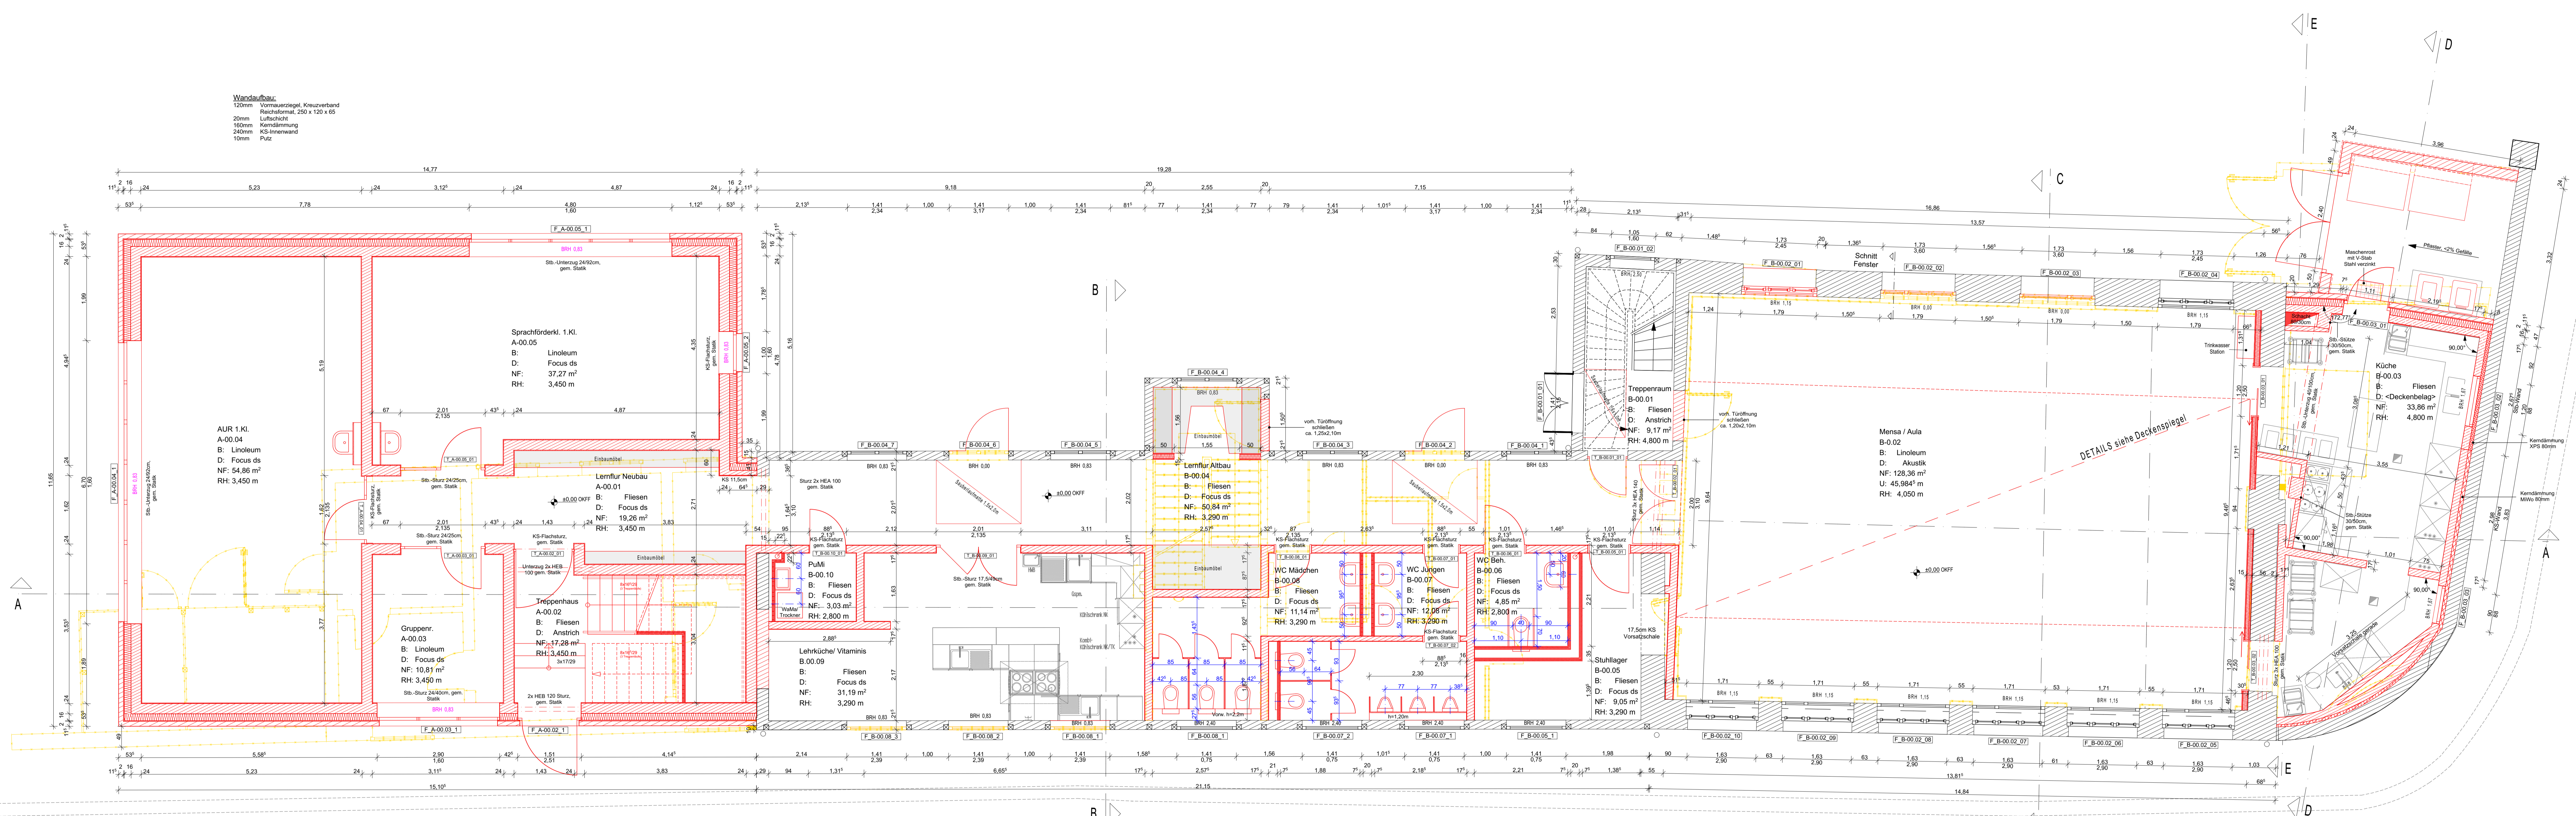

**LEGENDE:**


- Gebäude - Bestand
- Gebäude - Abbruch
- Gebäude - Neubau

OKFF 0,00m ≈ 17,96 m ü. NHN

GEZ	DATUM	ÄNDERUNGSINHALT	INDEX

VORABZUG

Umbau und Erweiterung zur Ganztagschule  
**Heiligengeistchule**  
 Heiligengeiststraße 29, 21335 Lüneburg

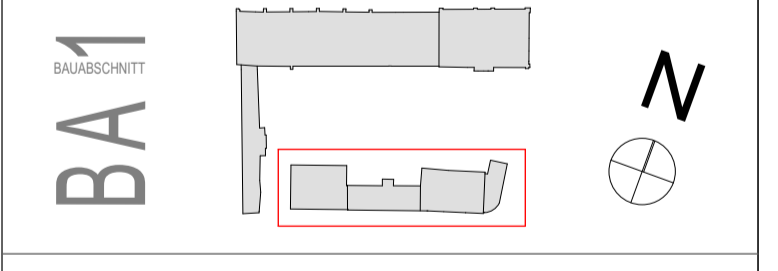

Bauherr:  
  
**Hansestadt Lüneburg**  
 Die Oberbürgermeister-Gebäudeverwaltung  
 Neue Straße 32 · 21335 Lüneburg

Projektnr.:	19.01
Phase:	Ausführungsplanung
Darstellung:	Grundriss EG
Maßstab:	1:50
Format:	147cm x 59,4cm
Bearbeiter:	XX
PlanDatum:	12.05.2020
Plannummer:	HGS-1_5-GR-EG-02_XX